



VZOROVÝ PRIEČNY REZ TUNELA BEZ SPODNEJ KLENBY - NÚDZOVÝ ZÁLIV


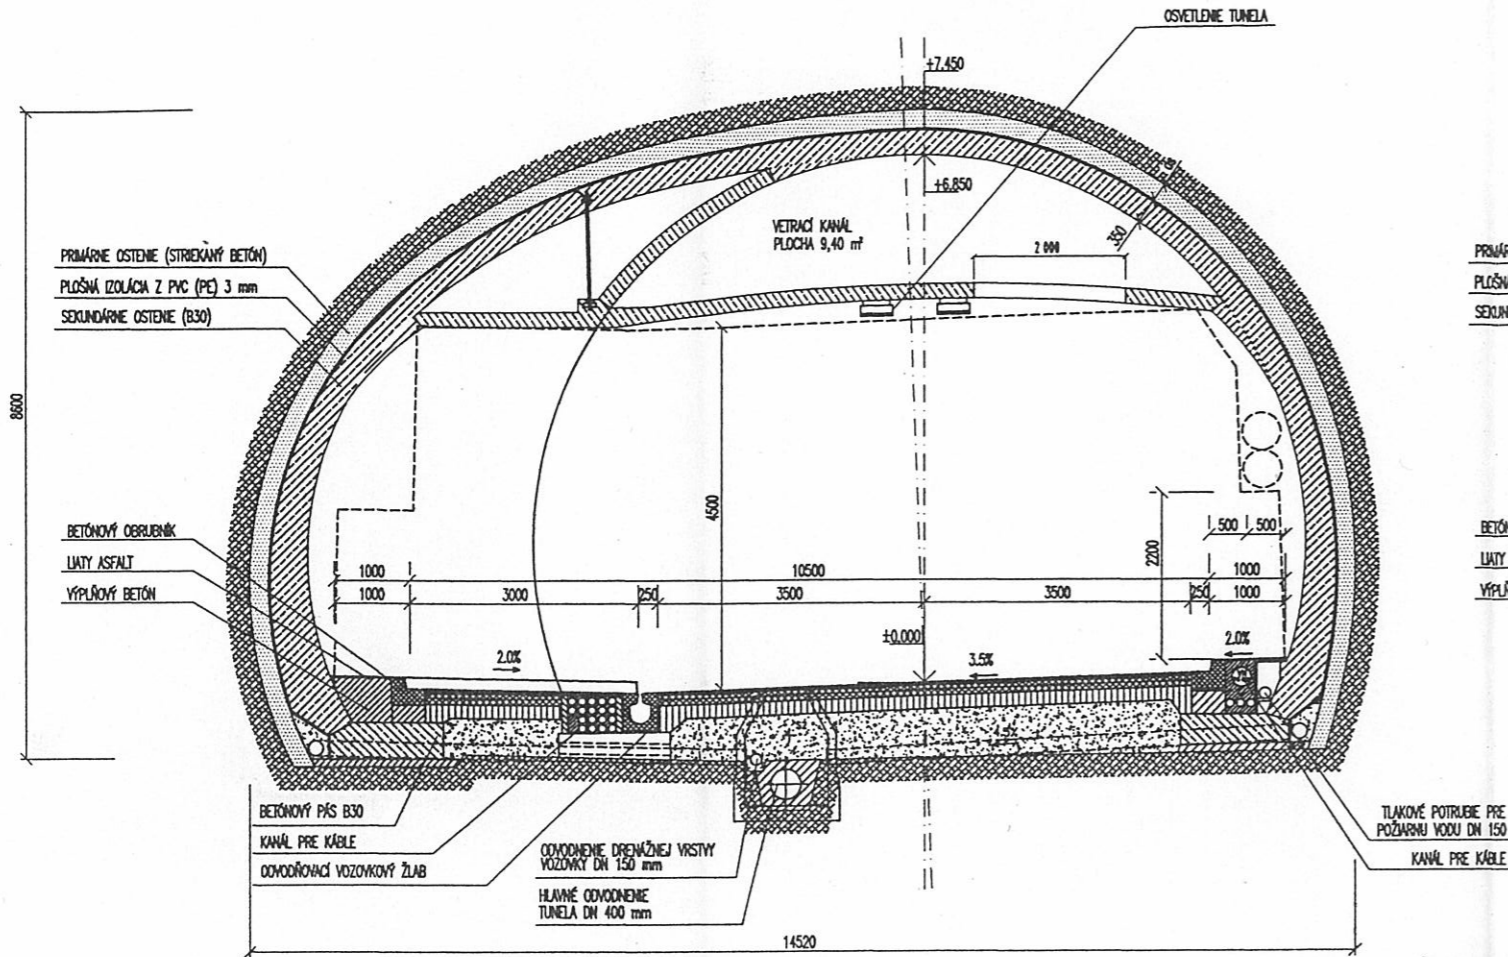



VZOROVÝ PRIEČNY REZ TUNELA BEZ SPODNEJ KLENBY

VZOROVÝ PRIEČNY REZ TUNELA BEZ SPODNEJ KLENBY - NÚDZOVÝ ZÁLIV

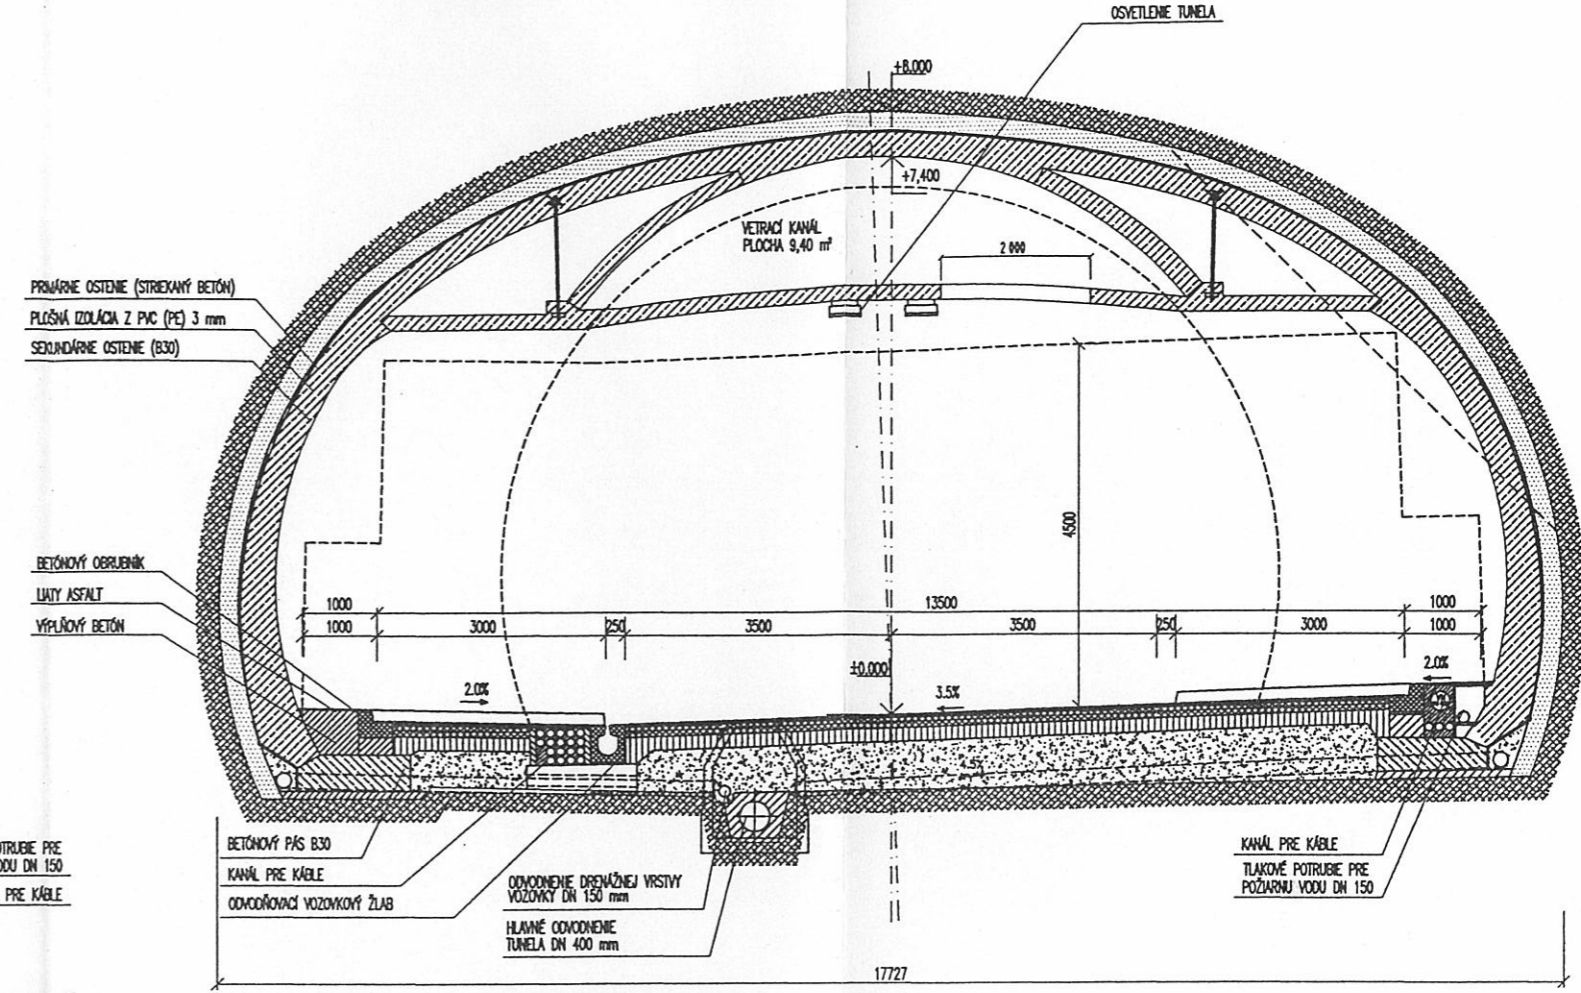

VZOROVÝ PRIEČNY REZ TUNELA SO SPODNOU KLENBOU

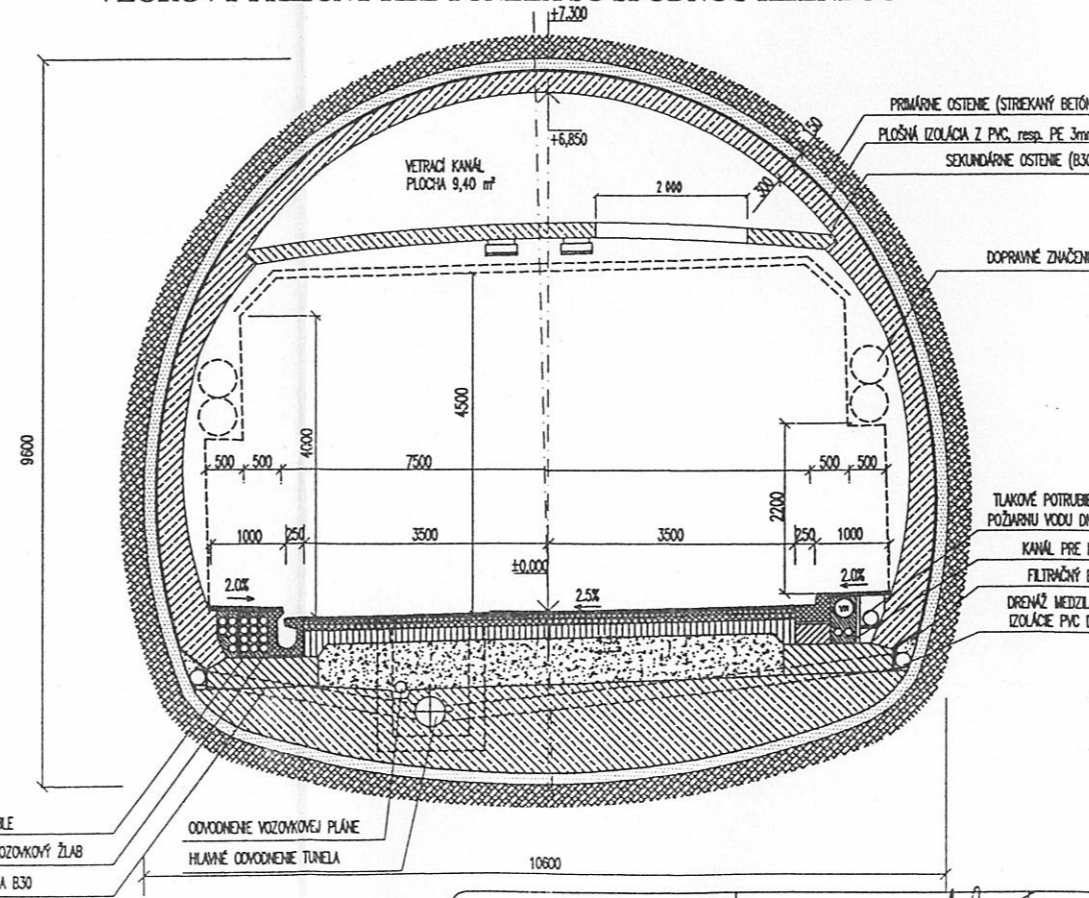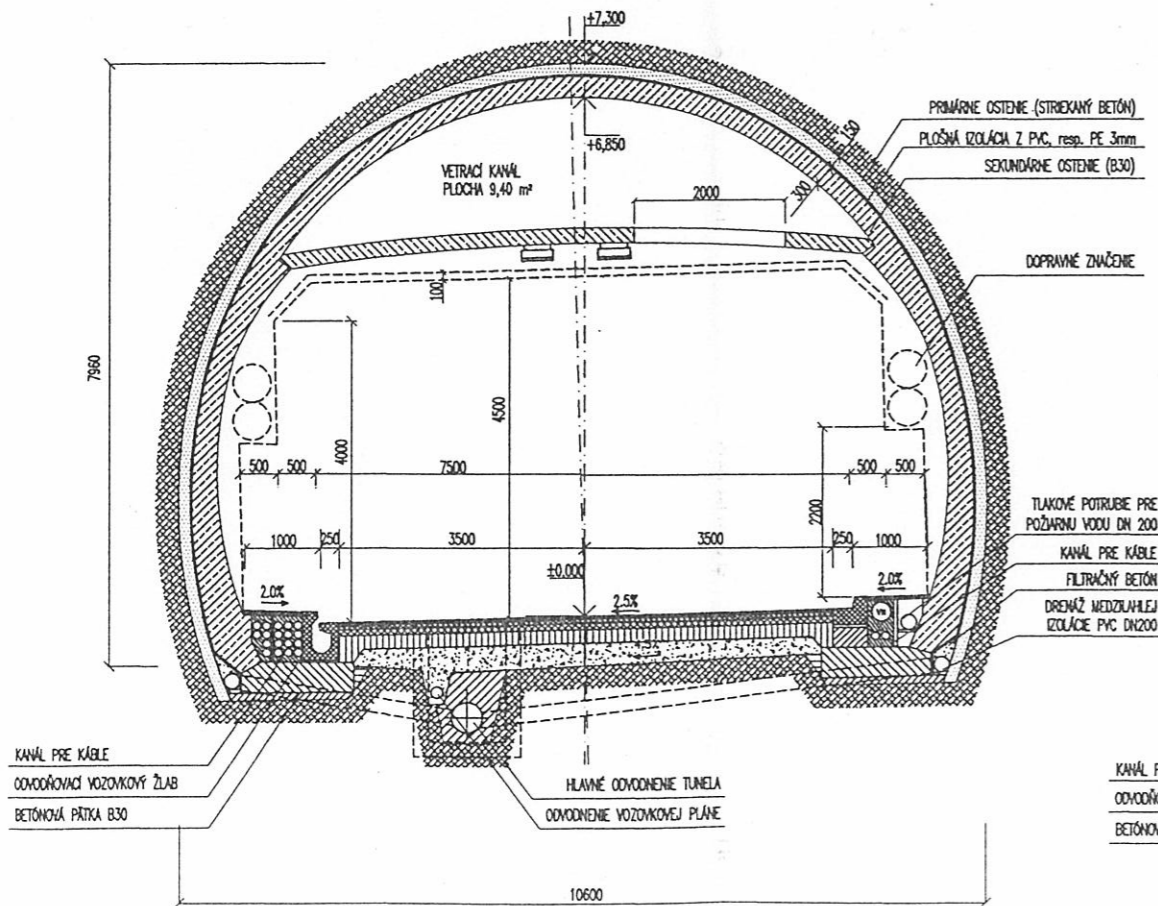

VYPRACOVAL ING. J.KUŠNÍR <i>JK</i>	ZODP.PROJEKTANT ING. M.BAKOŠ <i>MB</i>	KONTROLOVAL ING. M.HECKL <i>HE</i>	DÁTUM 06.2001	 <p>Kominárska 4 Bratislava 832 03 Tel.:0750234477</p> <p>INFRAPROJEKT s.r.o.</p>
<p>RÝCHLOSTNÁ CESTA R1 NITRA - MALANTA</p>			Č.ZÁK. 6712-00	
<p>VZOROVÉ PRIEČNE REZY RAZENÉHO TUNELA - VARIANT 1</p>			Č.VÝKRESU 4	
<p>M 1:100</p>				