NÁRODNÁ
DIAĽNIČNÁ
SPOLOČNOSŤ

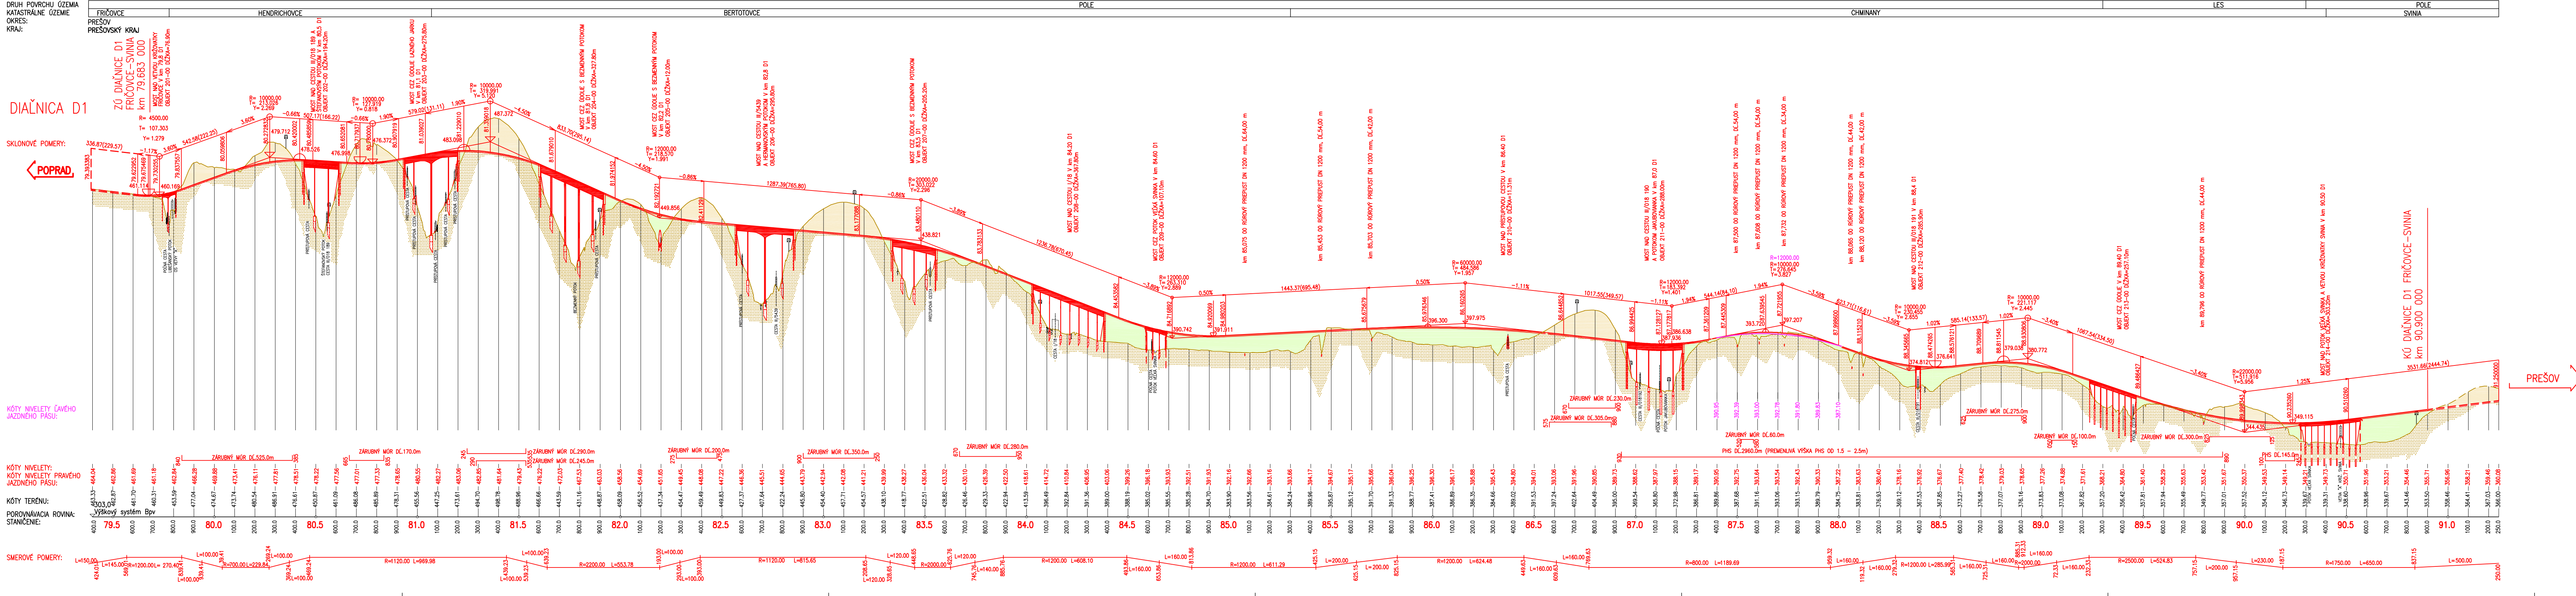
DRUH POVRCHU ÚZEMIA
KATASTRÁLNE ÚZEMIE
OKRES:
KRAJ:
FRIČOVCE
HENDRICHOVCE
BERTOTOVCE
CHMINANY
SVINIA
POLE
LES
PREŠOV
PREŠOVSKÝ KRAJ
DIAĽNICA D1
ZÚ DIAĽNICE D1 FRIČOVCE–SVINIA km 79.683 000
KÚ DIAĽNICE D1 FRIČOVCE–SVINIA km 90.900 000
POPRAD
PREŠOV
SKLONOVÉ POMERY:
KÓTY NIVELETY ĽAVÉHO JAZDNÉHO PÁSU:
KÓTY NIVELETY:
KÓTY NIVELETY PRAVÉHO JAZDNÉHO PÁSU:
KÓTY TERÉNU:
POROVNÁVACIA ROVINA:
STANIČENIE:
303,0
Výškový systém Bpv
SMEROVÉ POMERY:
MOST NAD VETVOU KRIŽOVATKY FRIČOVCE V km 79,8 D1 OBJEKT 201-00 DĹŽKA=76.90m
MOST NAD CESTOU III/018 189 A ŠTEFANOVSKÝM POTOKOM V km 80,5 D1 OBJEKT 202-00 DĹŽKA=194.20m
MOST CEZ ÚDOLIE LAZNÉHO JARKU V km 81,1 D1 OBJEKT 203-00 DĹŽKA=275.80m
km 89,796 00 RÚROVÝ PRIEPUST DN 1200 mm, DĹ.44,00 m
MOST NAD POTOK VEĽKÁ SVINKA A VETVOU KRIŽOVATKY SVINIA V km 90.50 D1 OBJEKT 214-00 DĹŽKA=303.20m
OBJEKT 213-00 DĹŽKA=257.10m
ZÁRUBNÝ MÚR DĹ.525.0m
ZÁRUBNÝ MÚR DĹ.170.0m
ZÁRUBNÝ MÚR DĹ.300.0m
PHS DĹ.145.0m
POTOK VEĽKÁ SVINKA
VETVA "A" KRIŽ. SVINIA
POĽNÁ CESTA
PRÍSTUPOVÁ CESTA
ŠTEFANOVSKÝ POTOK
CESTA III/018 189
79.5
80.0
80.5
81.0
81.5
82.0
82.5
83.0
83.5
84.0
84.5
85.0
85.5
86.0
86.5
87.0
87.5
88.0
88.5
89.0
89.5
90.0
90.5
91.0

B3

VYPRACOVAL: ING.P.ŠVIRK
KONTROLOVAL ING. D.SKUBAN
ZODP. PROJEKTANT ING. B. JUHÁS
HL. INŽ. PROJEKTU ING. B. JUHÁS
OKRES STAVBY PREŠOV
OBJEDNÁVATEĽ
NÁRODNÁ DIAĽNIČNÁ SPOLOČNOSŤ,a.s. MLYNSKÉ NIVY 45, BRATISLAVA

DOPRAVOPROJEKT
DOPRAVOPROJEKT a.s.
BRATISLAVA
DIVÍZIA PREŠOV
080 01 Prešov, Jarková 14

Diaľnica D1 Fričovce – Svinia

ČASŤ STAVBY: 100–00 DIAĽNICA D1

POZDĹŽNY PROFIL D1

STUPEŇ DSP	FORMÁT 7xA4
DÁTUM 04.2008	Č. ZÁK. 7027–10
MIERKA 1:10000/1:1000	Č. ARCH. 1 199
Č. VÝKRESU	Č. SÚPRAVY