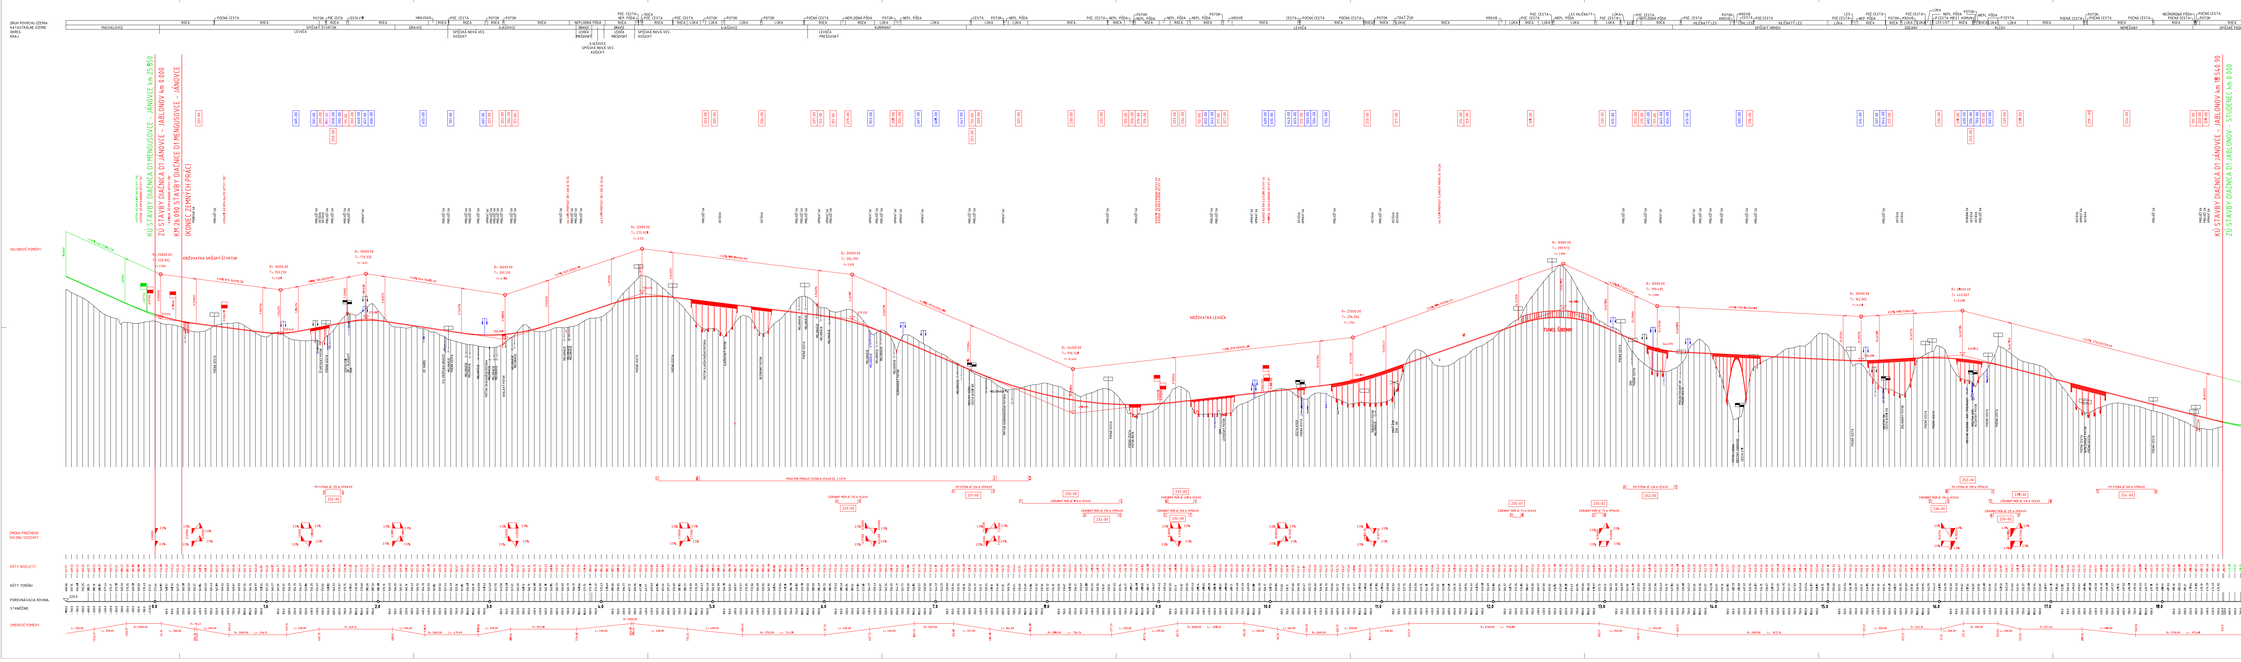

B.3

SÚRADNICOVÝ SYSTÉM - JTSK			SÚRADNICA
VÝŠKOVÝ SYSTÉM - Bpv			
STAVBA	DIAĽNICA D1 JÁNOVCE - JABLONOV		

OBJEDNÁVATEĽ	NÁRODNÁ DIAĽNIČNÁ SPOLOČNOSŤ
ZHOTOVITEĽ	ZDRUŽENIE JÁNOVCE - JABLONOV


STUPEŇ	DSP
DÁTUM	Dec. 2021
MIERKA	1:2000 / 1:200
FORMÁT	A1
ČÍSLO VÝKRESU	D1-SO-0000-B.3

DIAĽNICA D1 JÁNOVCE - JABLONOV

POZDĽŽNY PROFIL