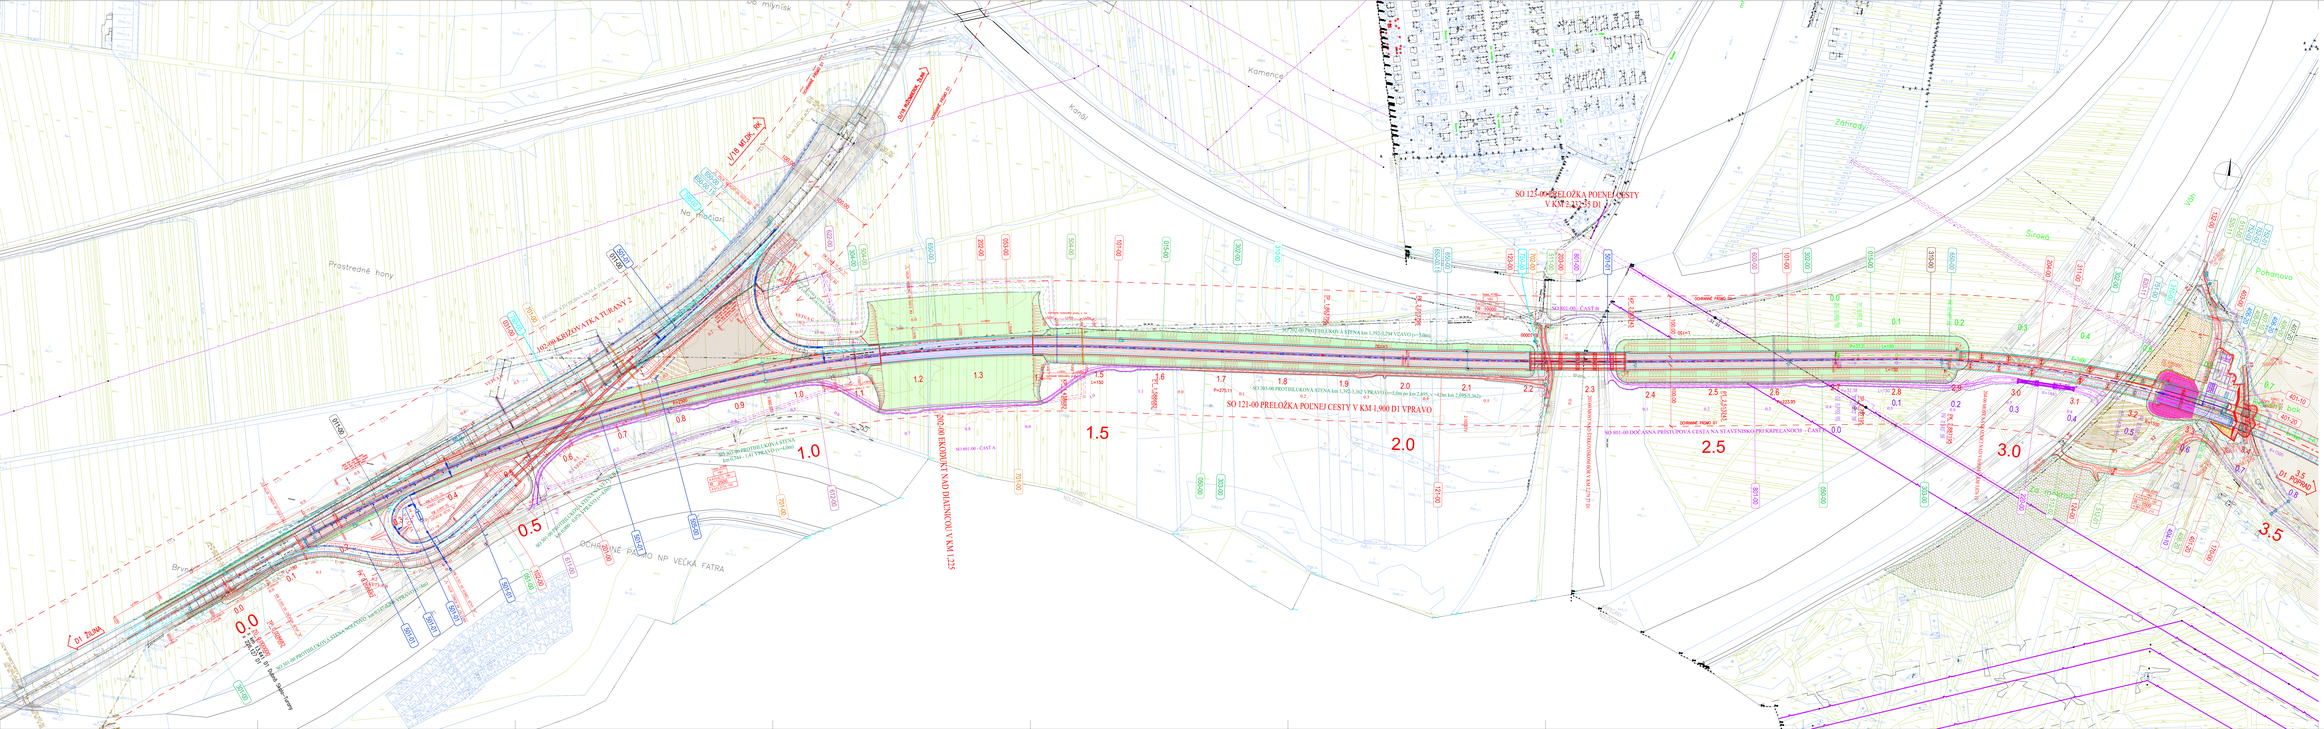
SO 201-00 PROTIHLUKOVÁ STENA km 1,945-2,345 VPRAVO
SO 201-00 PROTIHLUKOVÁ STENA km 2,695 - 3,062 VPRAVO
SO 201-00 PROTIHLUKOVÁ STENA km 2,695 - 3,062 VĽAVO
