Dunaj
k.ú. Nivy
k.ú. Ružinov

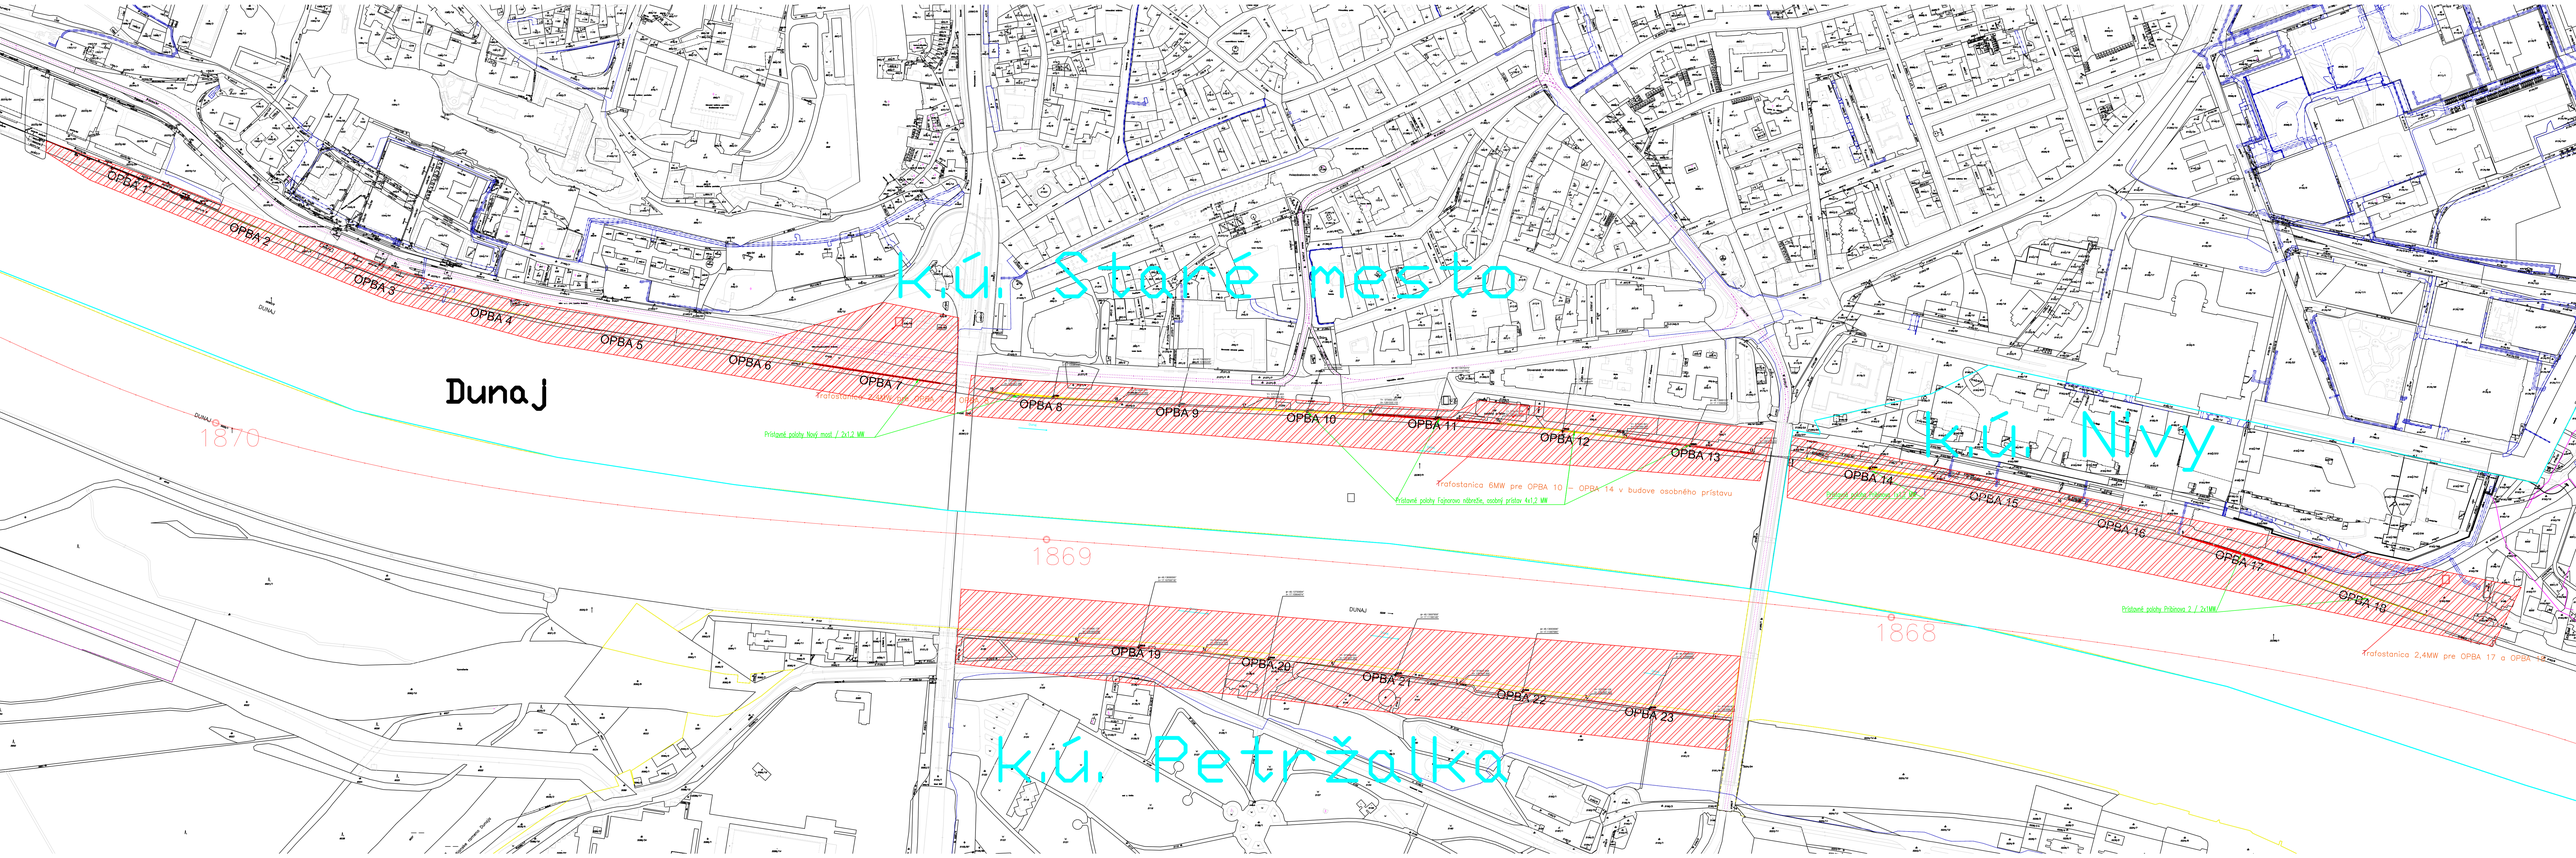
k.ú. Staré mesto
k.ú. Nivy
k.ú. Petržalka
Dunaj
DUNAJ
1870
1869
1868
OPBA 1
OPBA 2
OPBA 3
OPBA 4
OPBA 5
OPBA 6
OPBA 7
OPBA 8
OPBA 9
OPBA 10
OPBA 11
OPBA 12
OPBA 13
OPBA 14
OPBA 15
OPBA 16
OPBA 17
OPBA 18
OPBA 19
OPBA 20
OPBA 21
OPBA 22
OPBA 23
Pristavné pódiá Nový most / 2x1,2 MW
Trafostanica 6MW pre OPBA 10 – OPBA 14 v budove osobného prístavu
Pristavné pódiá Fajnorovo nábrežie, osobný prístav 4x1,2 MW
Pristavné pódiá Prístavný most / 2x1,2 MW
Pristavné pódiá Prístavný 2 / 2x1MW
Trafostanica 2,4MW pre OPBA 17 a OPBA 18